


Wasserzonen - Übersichtslageplan

W_1_Übersichtslageplan

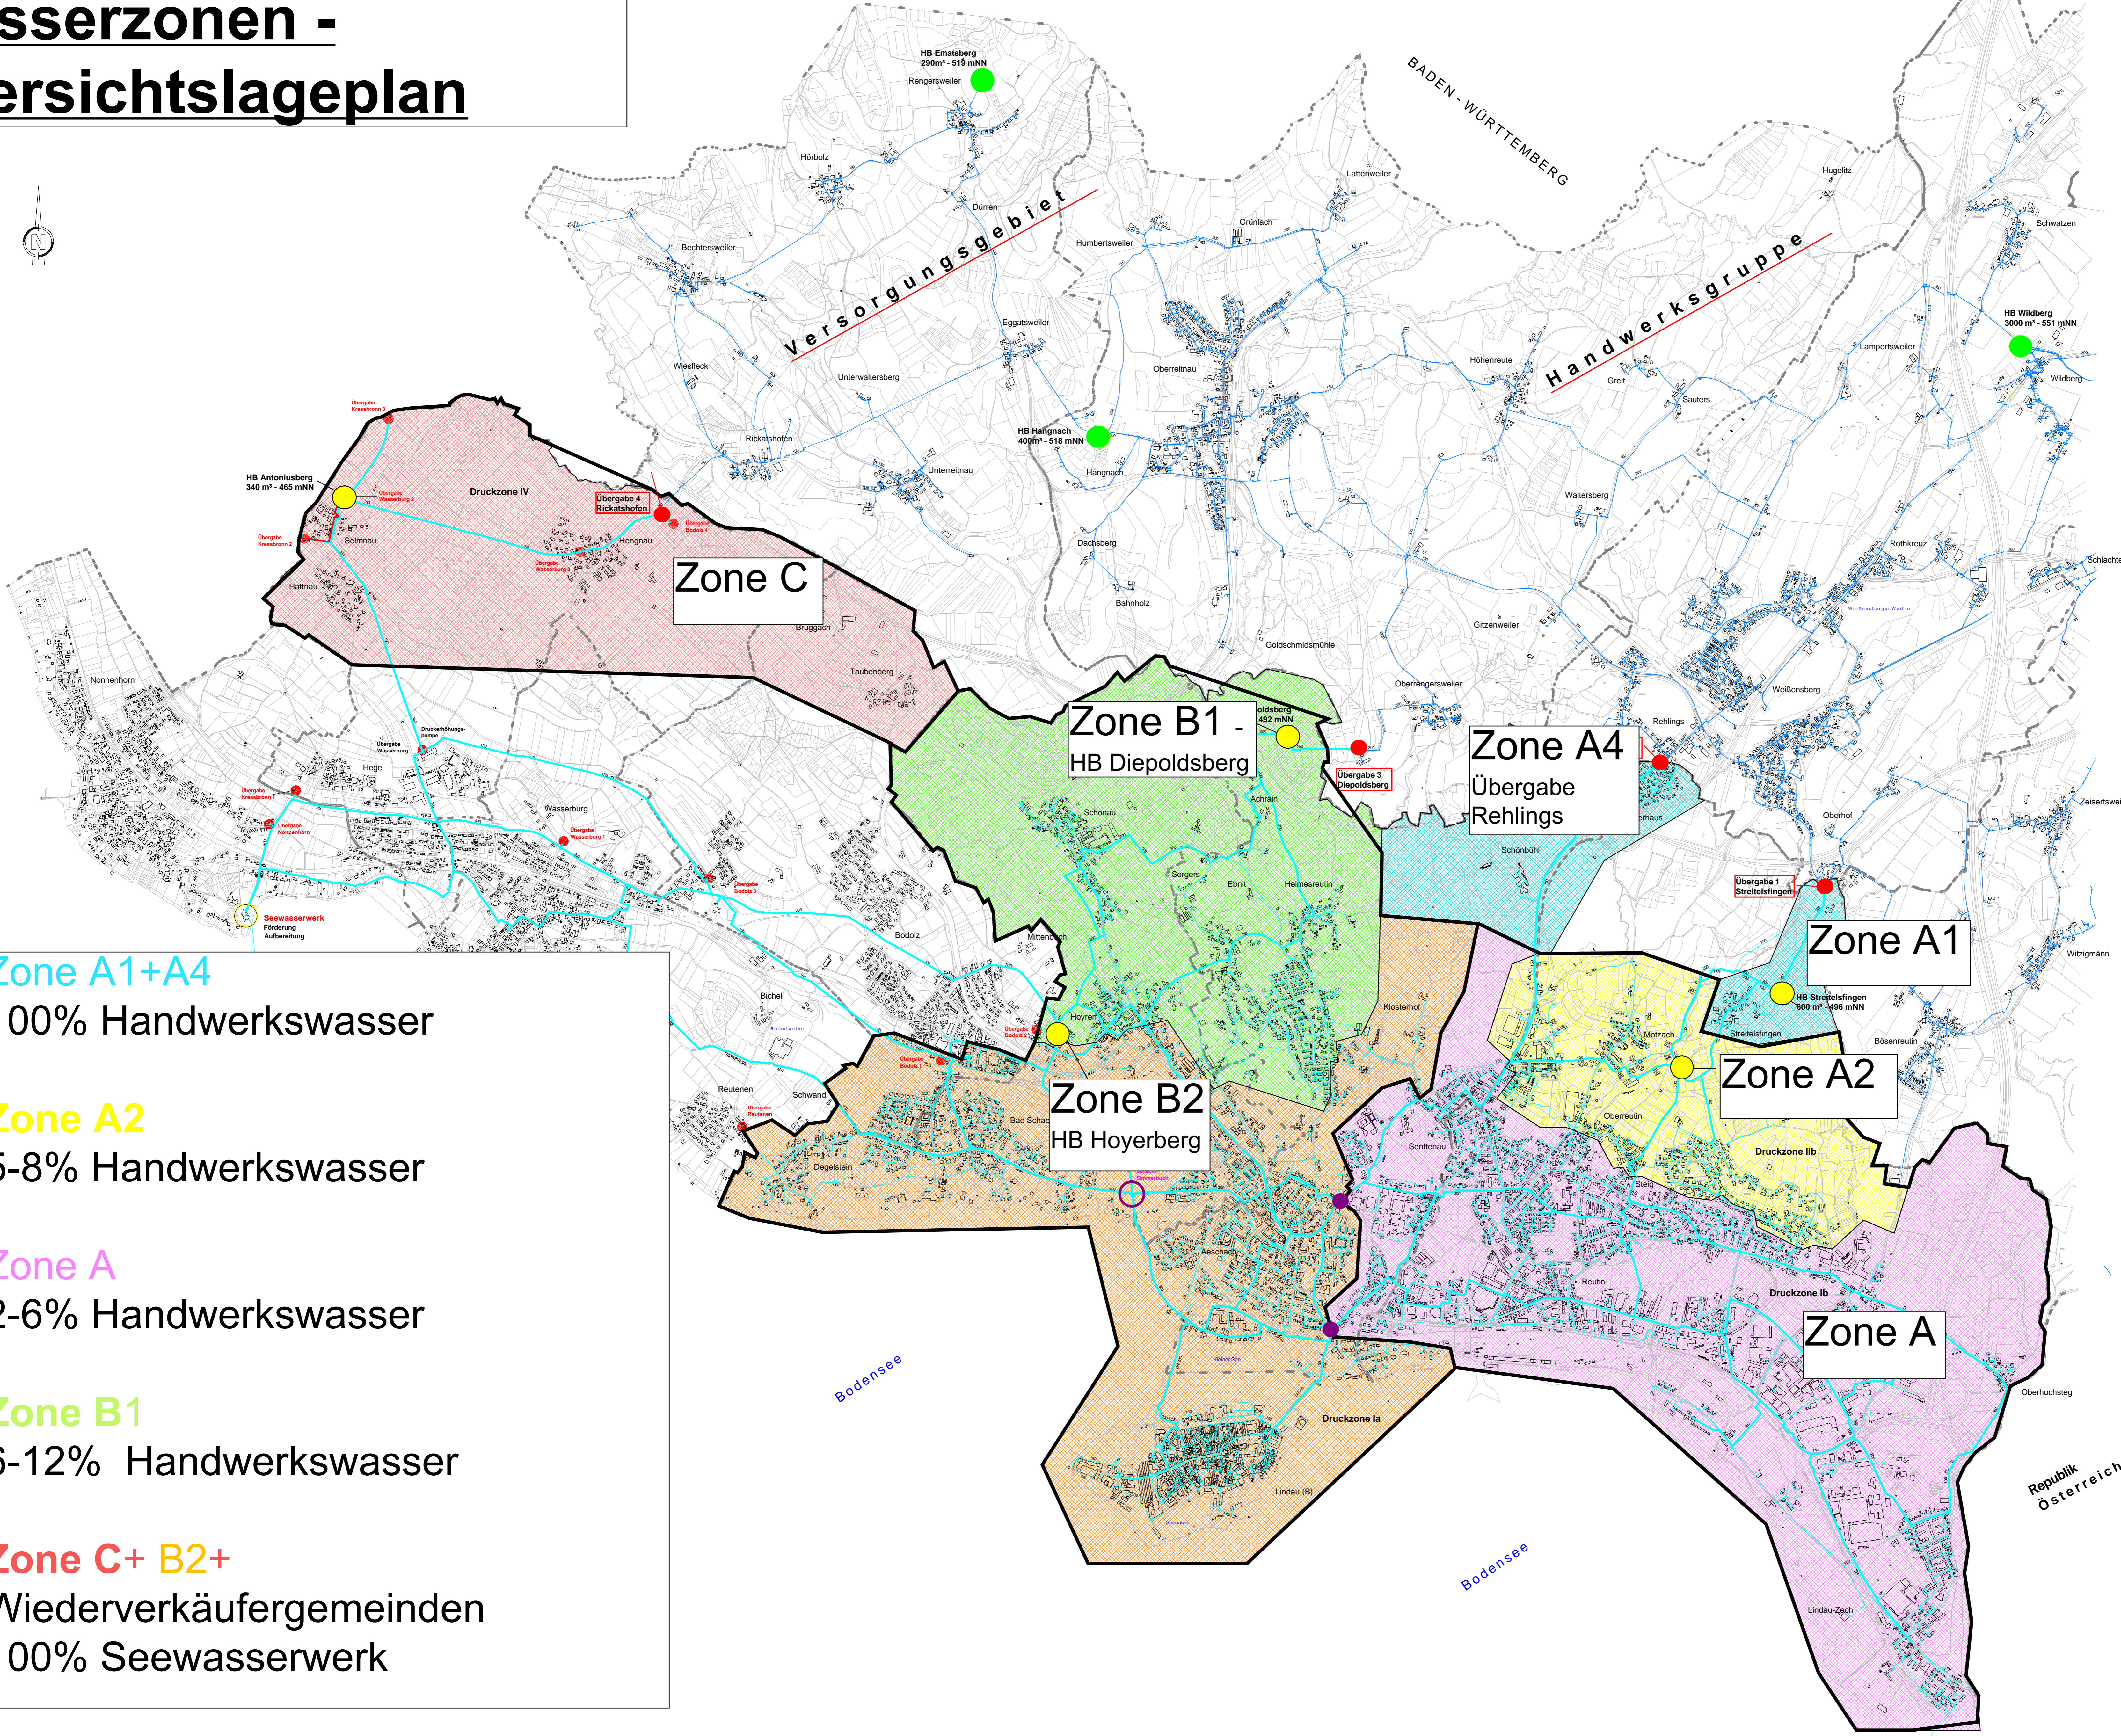

Zone A1+A4
100% Handwerkswasser

Zone A2
5-8% Handwerkswasser

Zone A
2-6% Handwerkswasser

Zone B1
6-12% Handwerkswasser

Zone C+ B2+
Wiederverkäufergemeinden
100% Seewasserwerk

- LEGENDE:
- best. Wasserhauptleitungen
 - best. Versorgungsleitungen
 - best. Versorgungsleitungen Handwerksgruppe
 - Zone Hoyerberg (465 m NN)
 - Zone Reutin (450 m NN)
 - Zone Diepoldsberg (492 m NN)
 - Zone Streitelsfingen (496 m NN)
 - Zone Wildberg (551 m NN)
 - Zone Schleinsee (512 m NN)
 - Hochbehälter Stadtwerke
 - Hochbehälter Handwerksgruppe
 - Übergabestationen
 - Zonentrennung
 - Wasserschächte

Nutzung der Basisdaten der Bayerischen Vermessungsverwaltung
S:\Arbeitsdaten\LA\FD\Übersichtslageplan-Wasser\W_1_Übersichtslageplan_Druckzone-Wasser_2010-02-12.dwg

Änderung 3		
Änderung 2		
Änderung 1		

Datum 25.06.2026	
------------------	--

Versorgungszonen - Wasser		Plan-Nr.: 1.
Stadtwerke Lindau (B) GmbH & Co. KG Außenstraße 12, 88131 Lindau (B)		
Maßstab:	1 : 10.000	Angelegt mit: Erstellt für: Umfang:
Übersichtslageplan Wasser		Ersteller: gezeichnet: geprüft: